


**PROJET DE RESTAURANT**  
**-Plan d'intérieur -**  
**-Niveau RDC-**

**Lieu-dit:**  
 Rue Française

**COM: 052/25**  
**FORMAT A3**


**Reference Cadastre:**  
 AN- 115,116,117,118

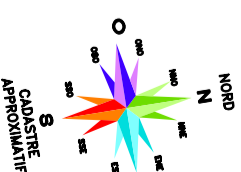

Place du Pesbytere

Rue Française

Rue des Remparts

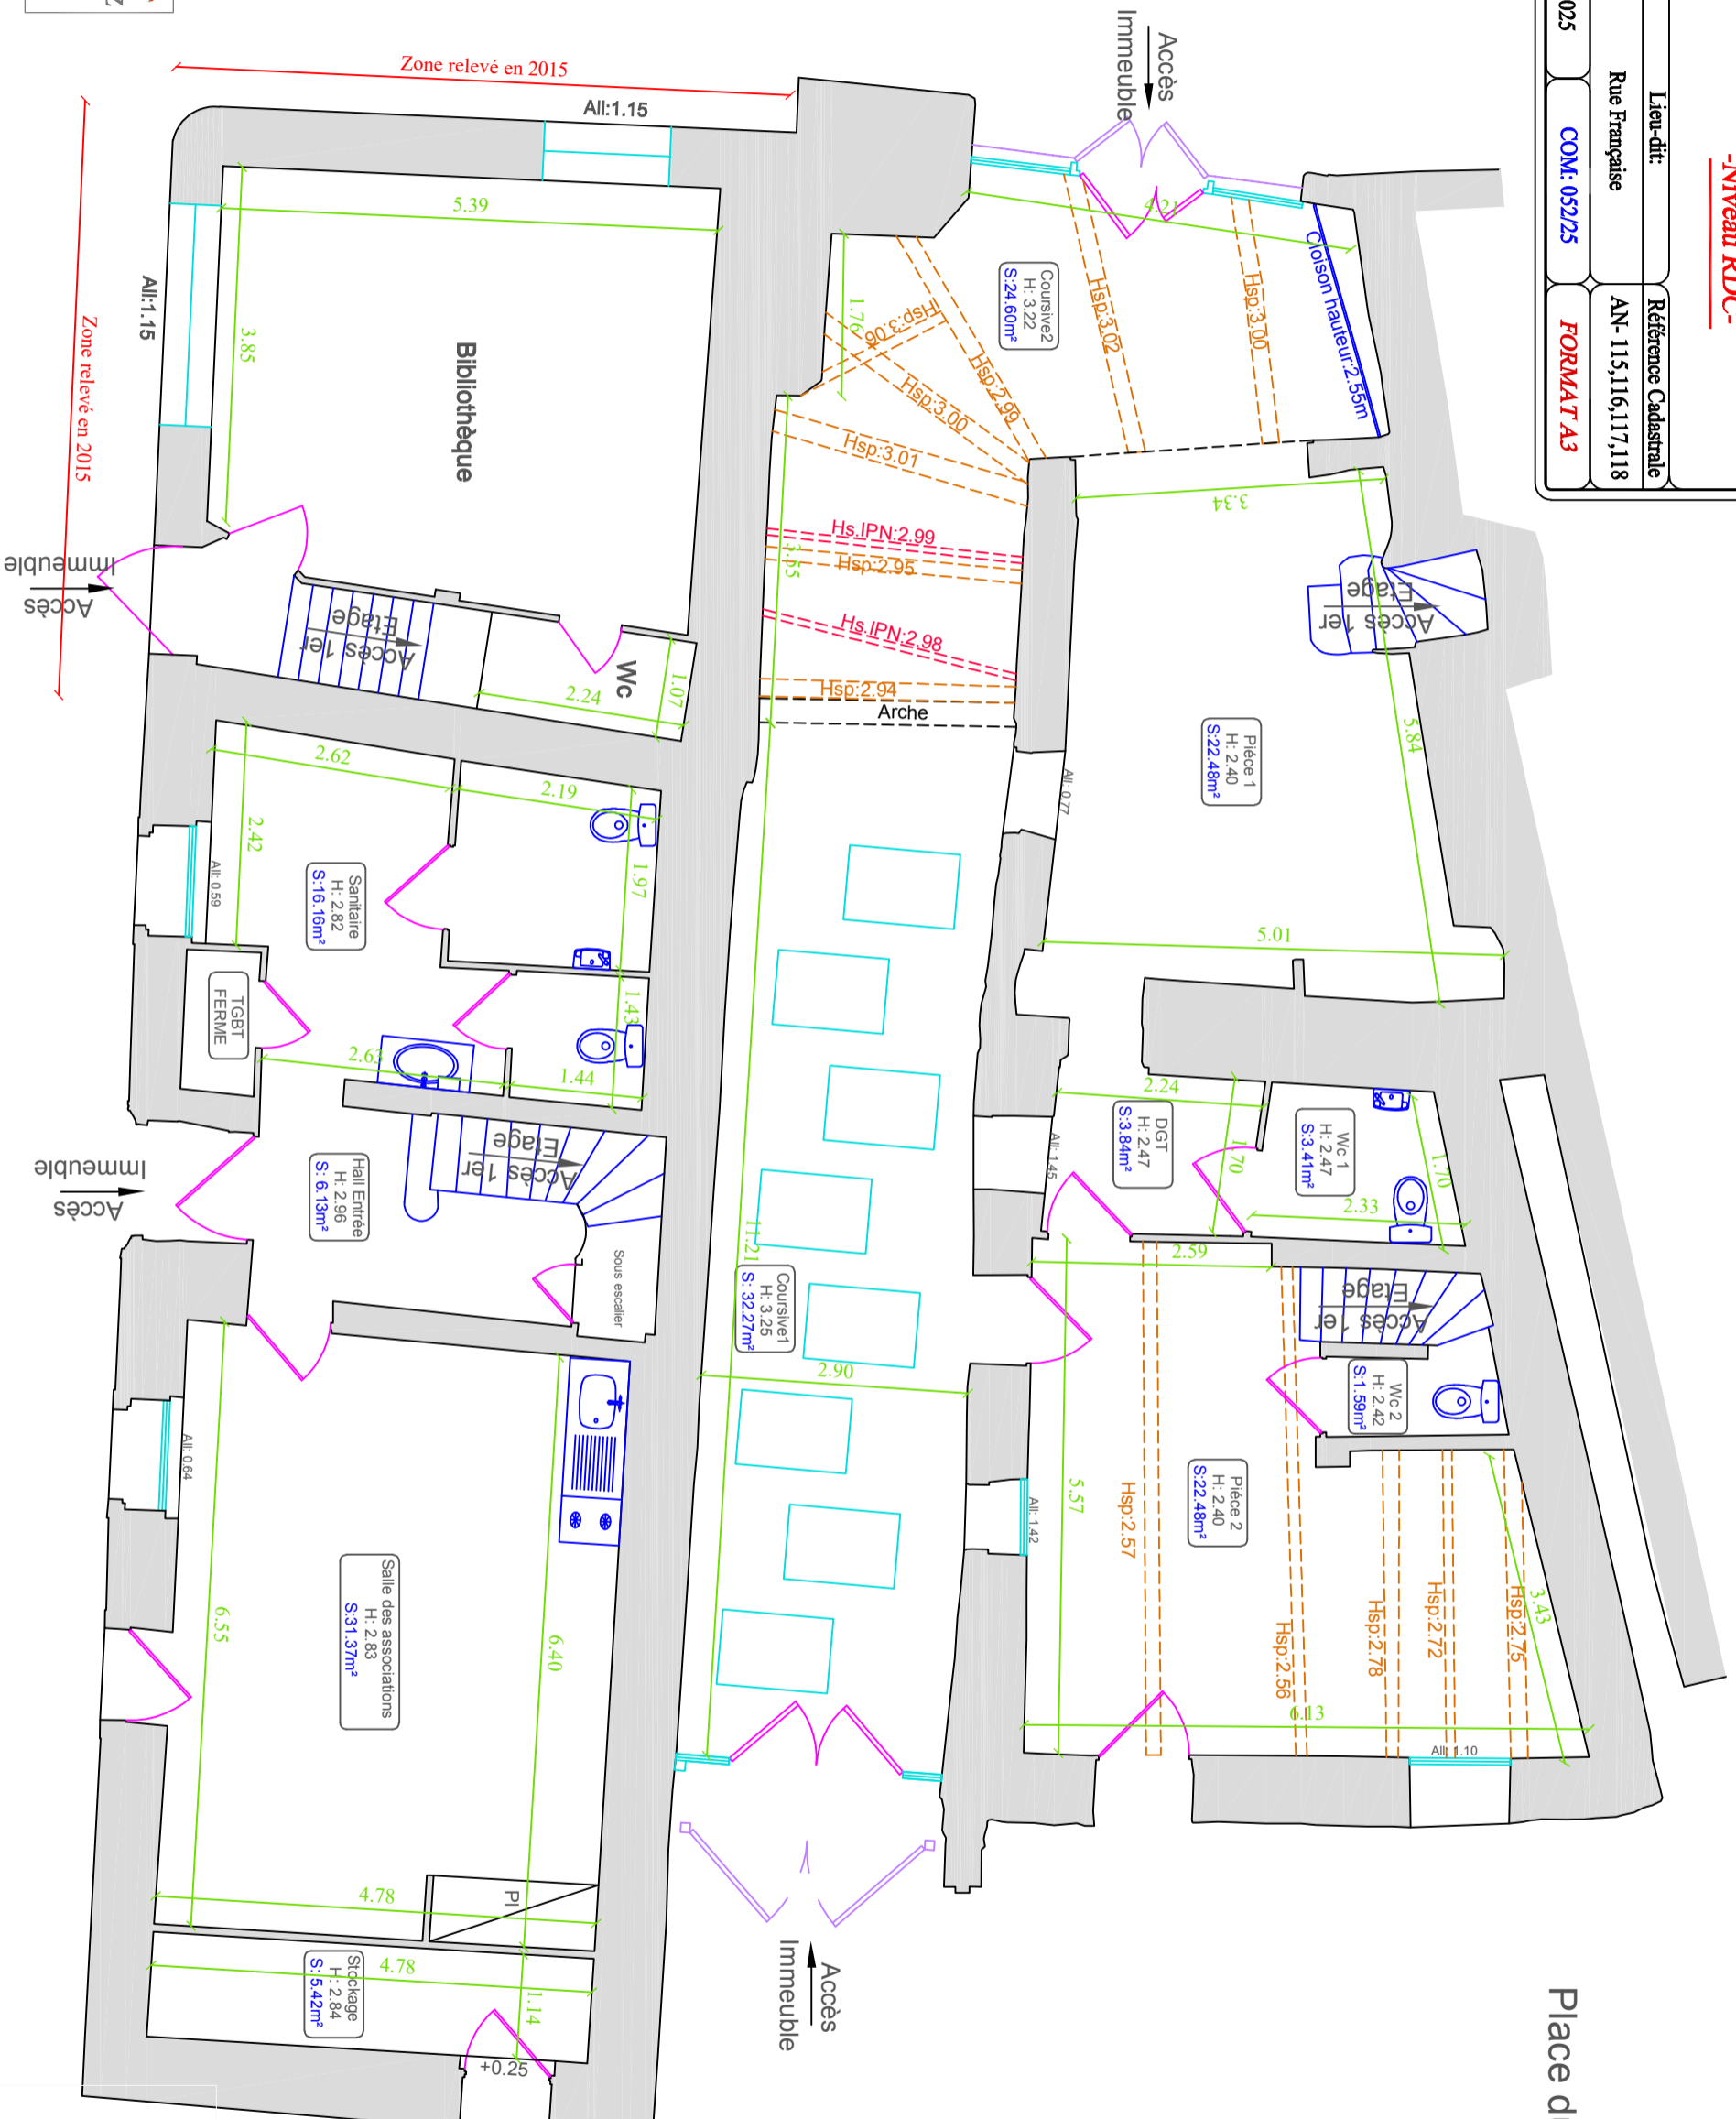

- Poutres
- - - Hsp: Hauteur sous poutre
- H: Hauteur sous plafond
- All: Allège

**ECHELLE : 1/75e**